



Kaavoituksen pohjakartta Mittausluokka: 2 Mk: 1:2000		Kartan laatija: Maanmittauspalvelu Puttonen Oy
Kunta: Mynämäki Alue: Kintikkala		Kartan laatimistapa: Ilmakuvadigitointi, MML laserkeilausaineisto, MML maastotietokanta ja Maastomittaukset
Koordinaattijärjestelmä: ETRS-GK23 Korkeusjärjestelmä: N2000		Kartta hyväksytty:

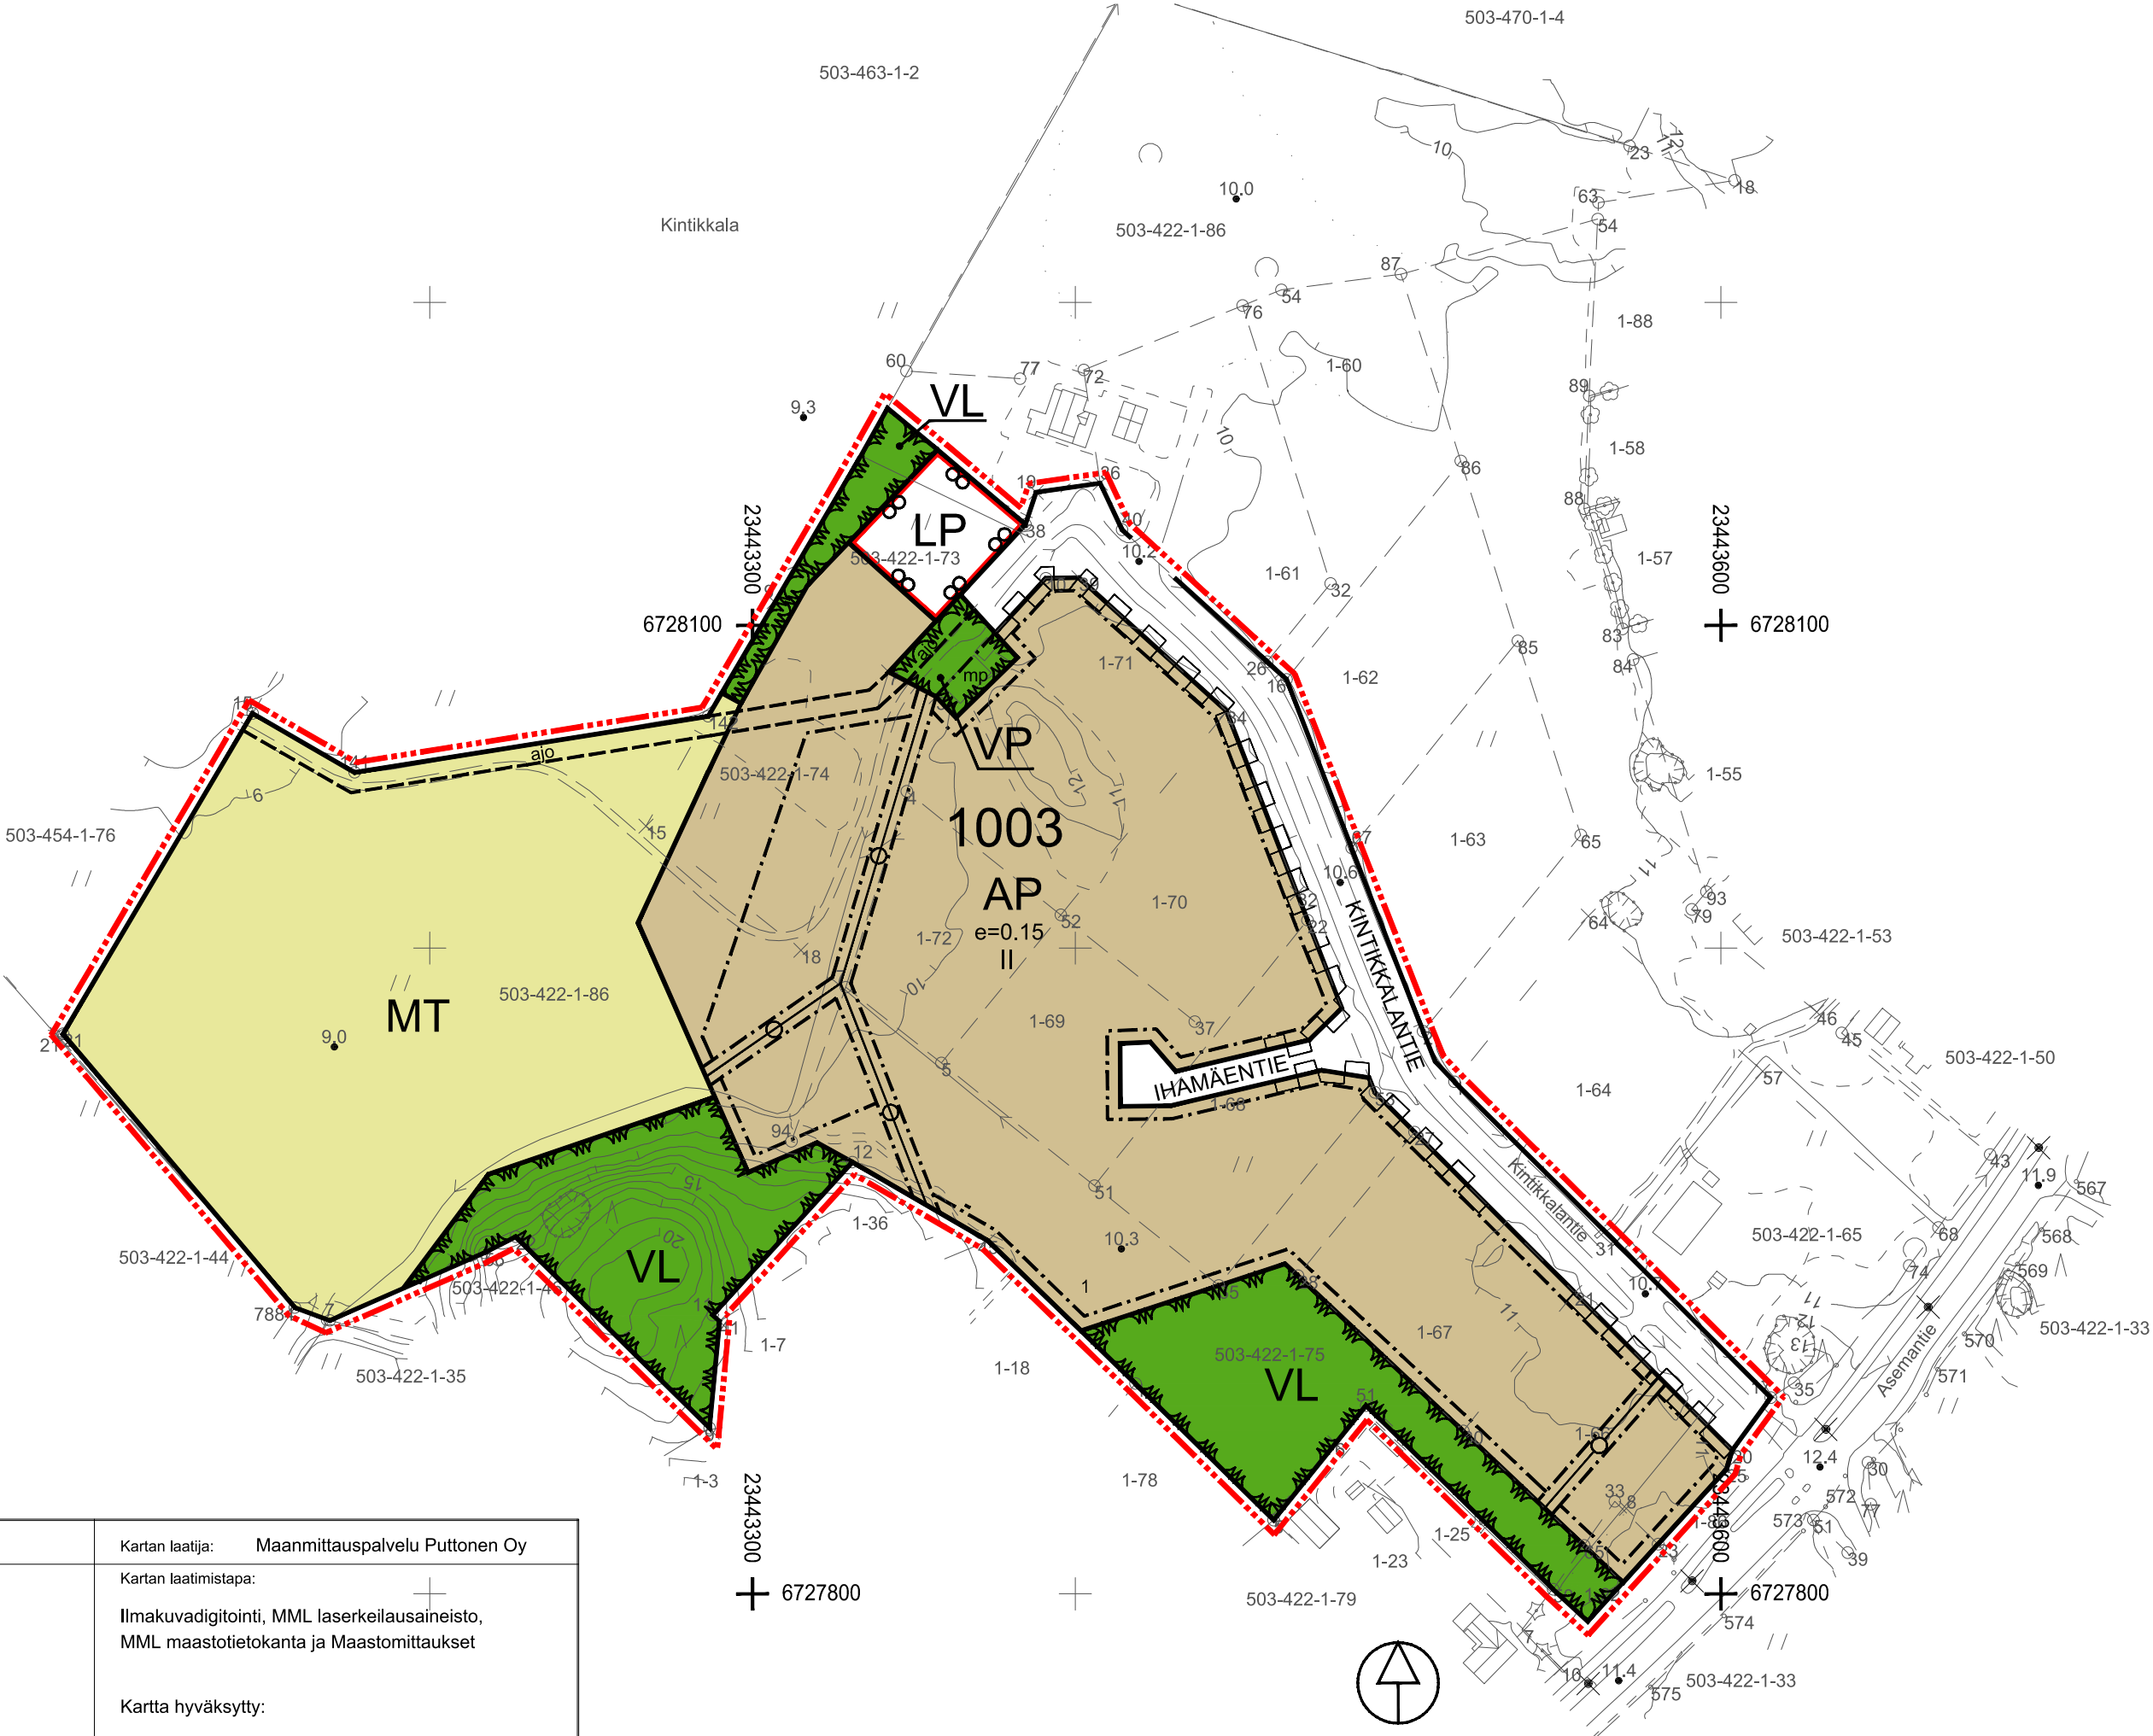

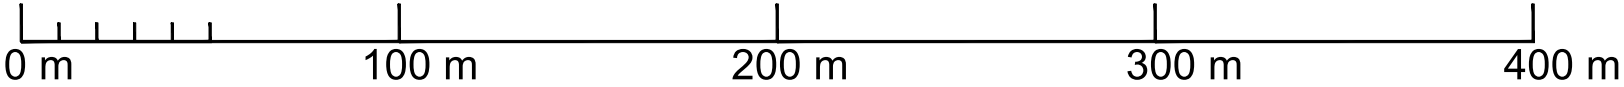

MYNÄMÄEN KUNTA

KINTIKKALAN ASEMAKAAVAN MUUTOS

LUONNOS

27.10.2021

1:2000

Asemakaavan muutos koskee:

Korttelia 1003, 1004, 1111, 1112 ja 1113 sekä virkistys-, katu- ja liikennealuetta.

Asemakaavan muutoksella muodostuu:

Korttelia 1003 sekä maa- ja metsätalous-, virkistys-, katu- ja liikennealuetta.

Asemakaavamerkinnot ja -määräykset:



Asuinpienalojen korttelialue.



Puisto.



Lähivirkistysalue.



Yleinen pysäköintialue.



Maatalousalue.



3 metriä kaava-alueen rajan ulkopuolella oleva viiva.



Korttelin, korttelin osan ja alueen raja.



Osa-alueen raja.



Ohjeellinen rakennuspaikan raja.

1003

Korttelin numero

KINTIKKALANTIE

Kadun nimi.

e=0.15

Tehokkuusluku eli kerrosalan suhde rakennuspaikan pinta-alaan.

1


Rakennuspaikan numero.

II


Roomalainen numero osoittaa rakennusten, rakennuksen tai sen osan suurimman sallitun kerrosluvun.




Rakennusala.

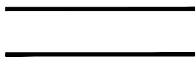

Katu.

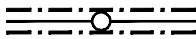

Johtoa varten varattu alueen osa.

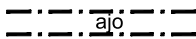

Ajoyhteys.



Katualueen rajan osa, jonka kohdalta ei saa järjestää ajoneuvoliittymää.



Matonpesupaikkaa varten varattu alueen osa.
Alueelle saa rakentaa puistomuuntamon.

Poistuva kaava (1:4000) - merkintöjen selite:



3m kaava-alueen rajan ulkopuolella oleva viiva,
jota otsakkeessa mainittu kaavanmuutos koskee ja
jolta aiemmat kaavamerkinnot ja -määräykset poistuvat.



MYNÄMÄEN KUNTA

KINTIKKALAN ASEMAKAAVAN MUUTOS



NOSTO Consulting

Nosto Consulting Oy
Brahenkatu 7, 20100 Turku
www.nostoconsulting.fi
puh. 0400 858 101

Päiväys:

Turussa 27.10.2021

Nähtävillä: _____.202_ - _____.202_

Hyväksytty: _____.202_ § ____

Tullut voimaan: _____.202_

Työnumero, versio 1:2000

YSK

107-AK2120

Tiedosto:

Mynamaki-Kintikkalan-AKM-06.dwg

Pasi Lappalainen, dipl.ins.