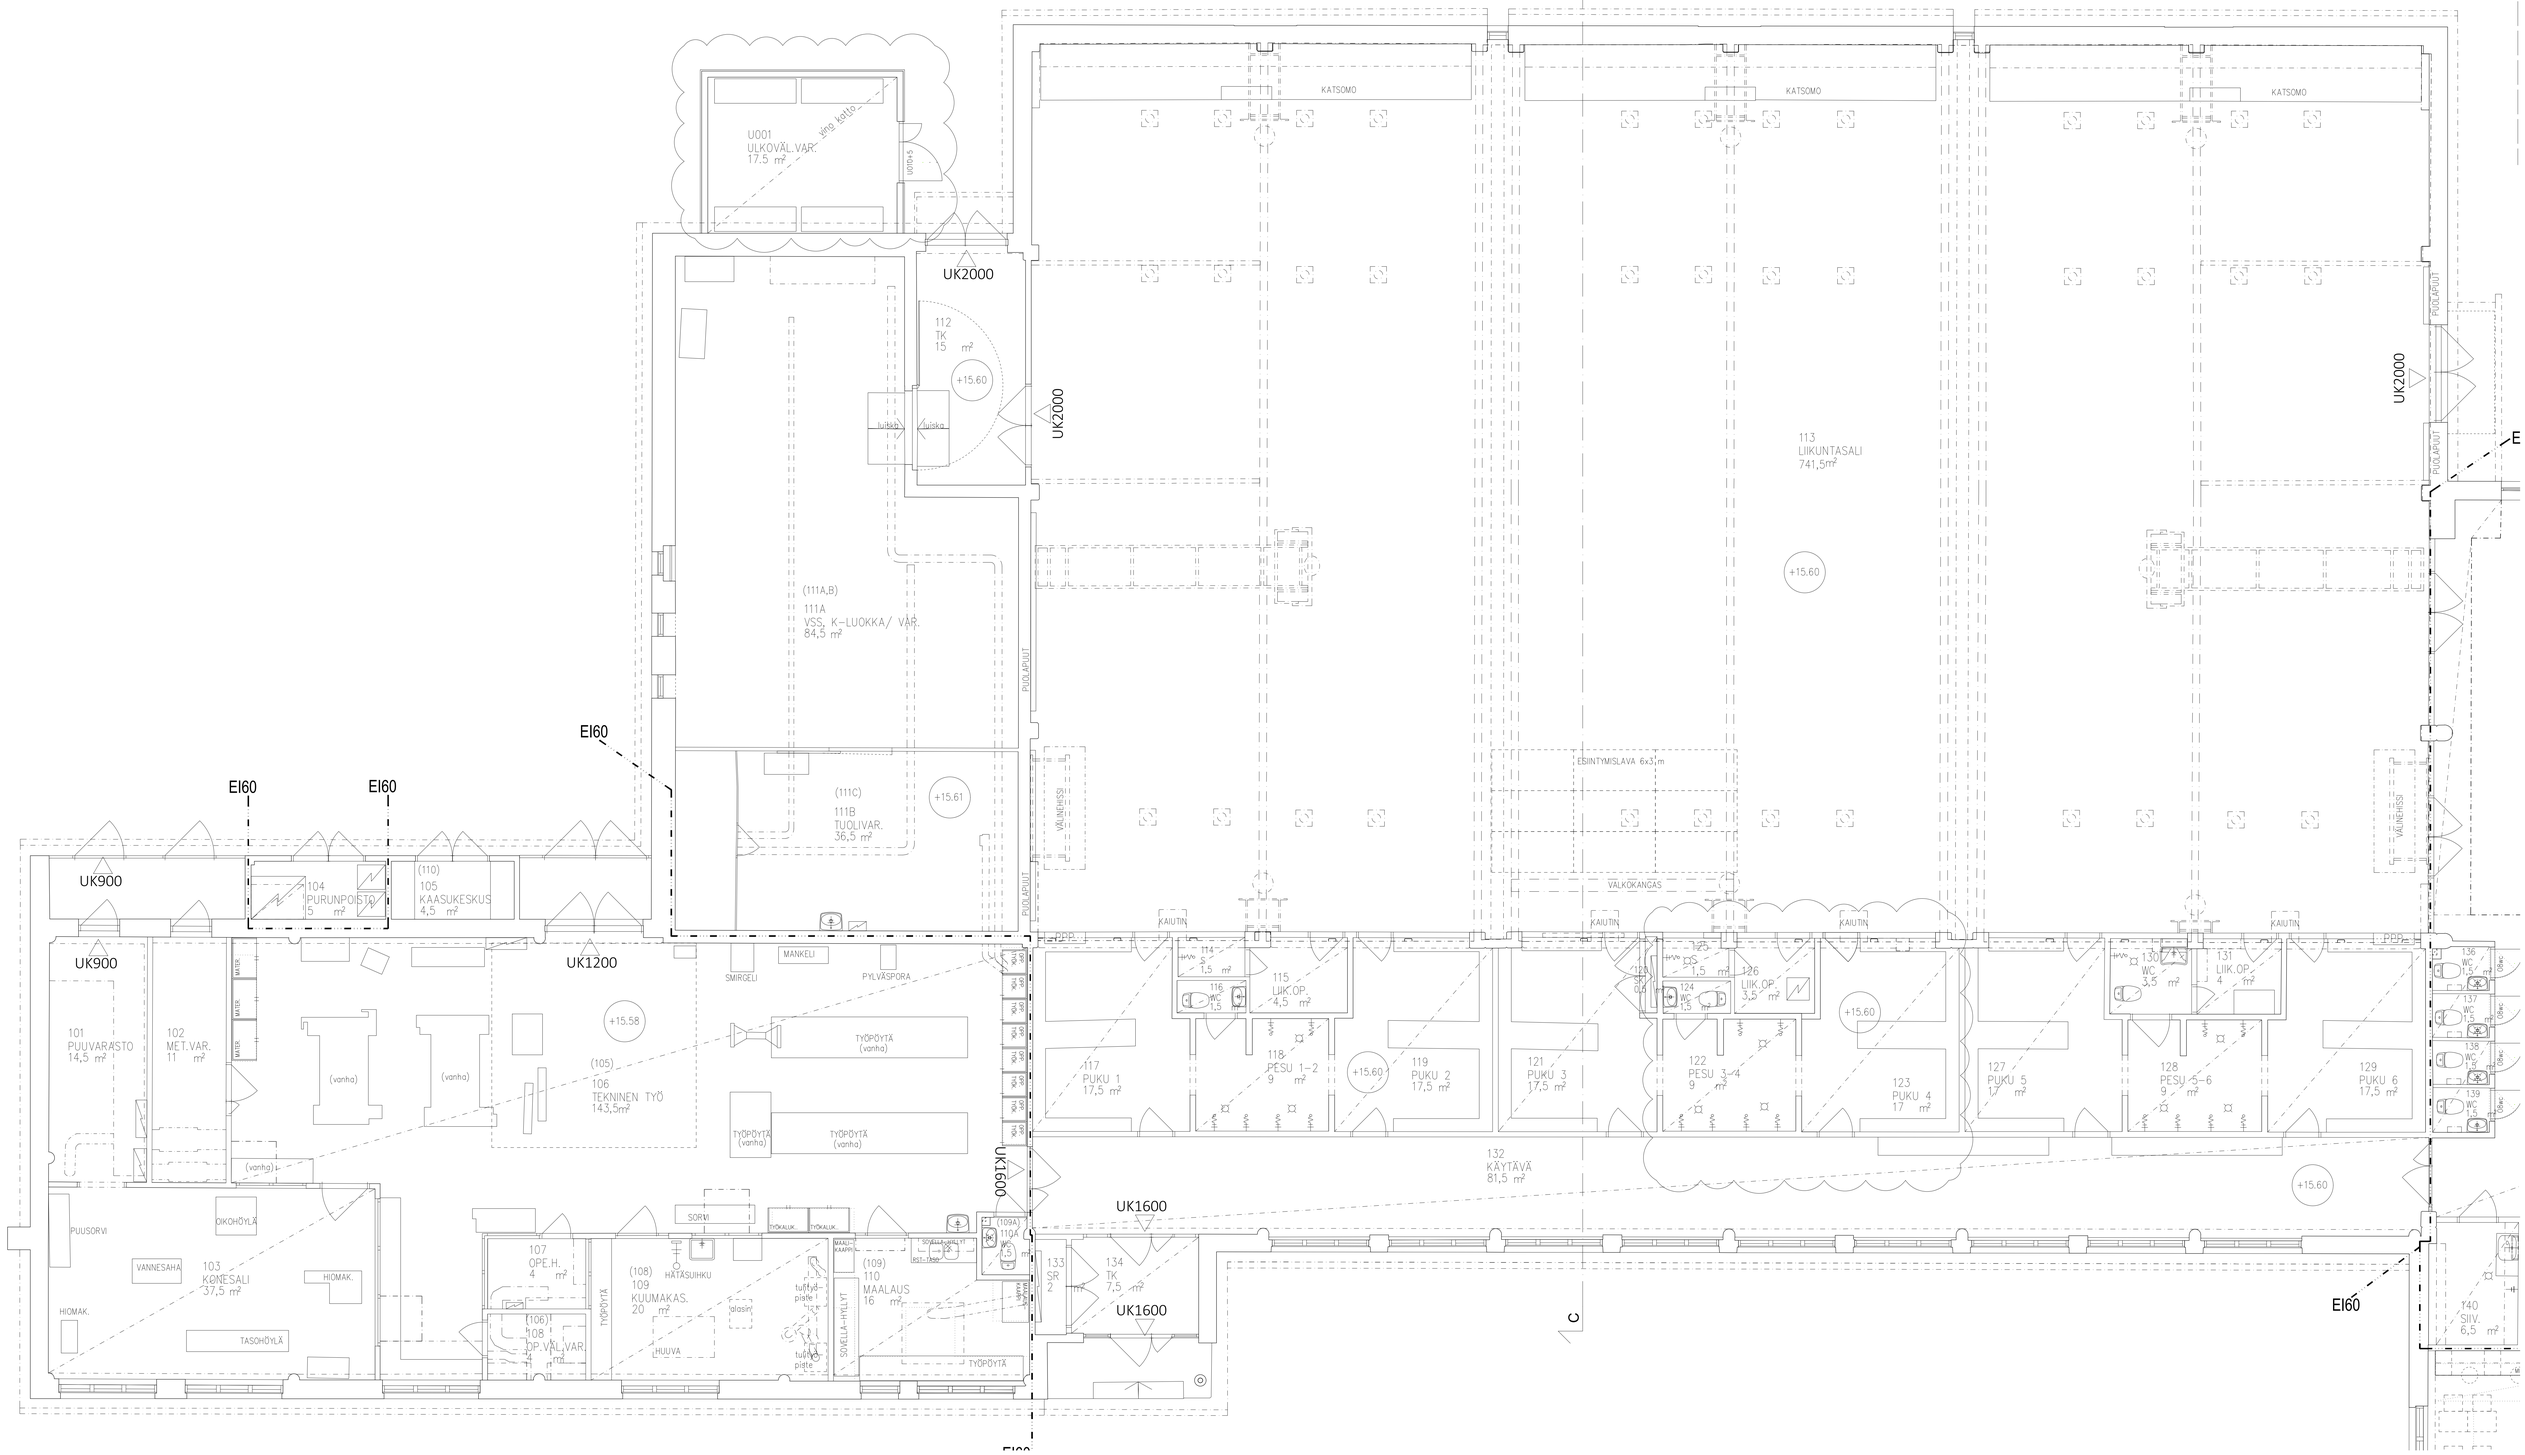

KUSTANNUSLASKENTAA VARTEN 4.8.2022

MITAT TARKISTETTAVA PAIKALLA !

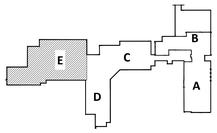

LASKENTAA VARTEN

Kaup.osa/Kylä	Kortteli/Tila	Tontti/Rno	Viranomaisen merkintöjä
452	4	1	
Pysyvä rakennustunnus			Korkeus- ja koord. järjestelmä: N2000
Rakennustoimenpide: KORJAUS			Piirustuslaji: TYÖPIIRUSTUS — No
Rakennuskohteen nimi ja osoite: LAURIN KOULU, VIRASTOTIE 3, 23100 MYNÄMÄKI			Piirustuksen sisältö: POHJAPIIRUSTUS, 1. KERROS, OSA E — Mittakaava: 1:50
SITOWISE — Askonkatu 9, 15100 Lahti, 020 747 6000, www.sitowise.com			Suunn.ala: ARK — Työnumero: K20696 — Pir.no: 103 002-E — Muutos
Piirtäjä: Tapani Roisko	Suunnittelija		Tiedostosijainti
Tarkastaja: TRo / TRo	Vast.taad/Pääsiäjä		Päiväys: 24.08.2020 — Tiedosto: K20696_03_1-kerros.dwg