



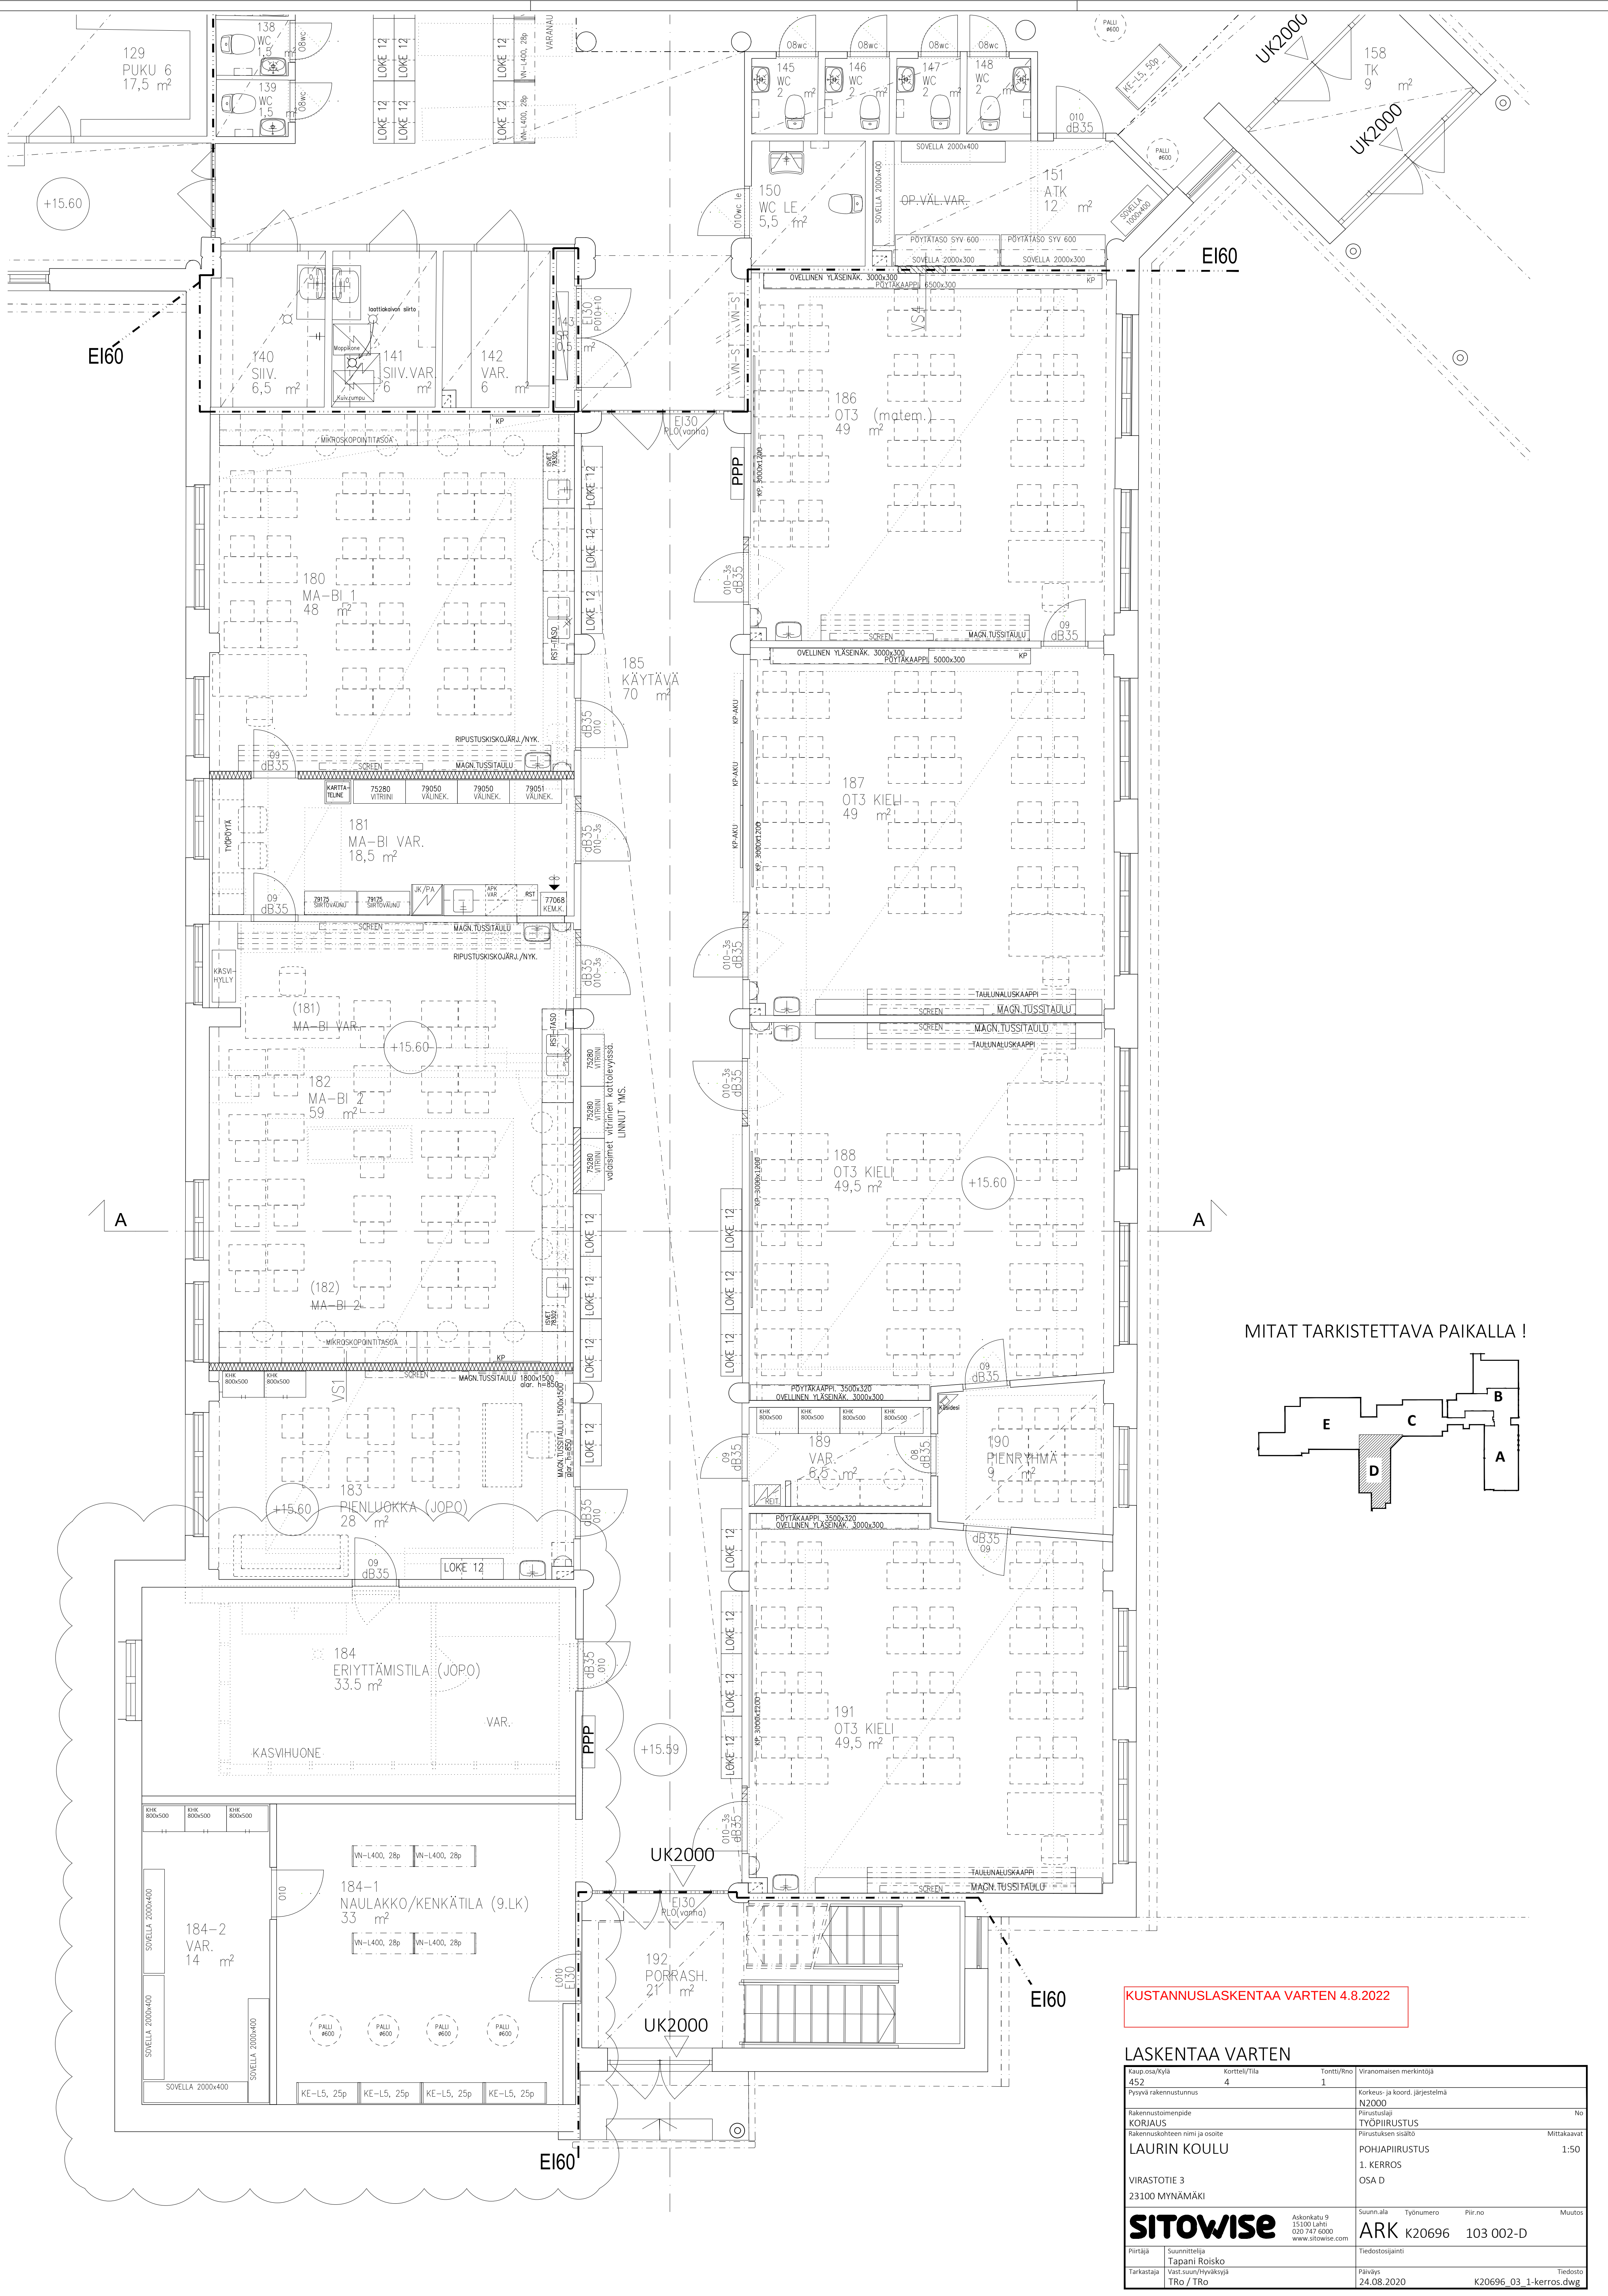

MITAT TARKISTETTAVA PAIKALLA !

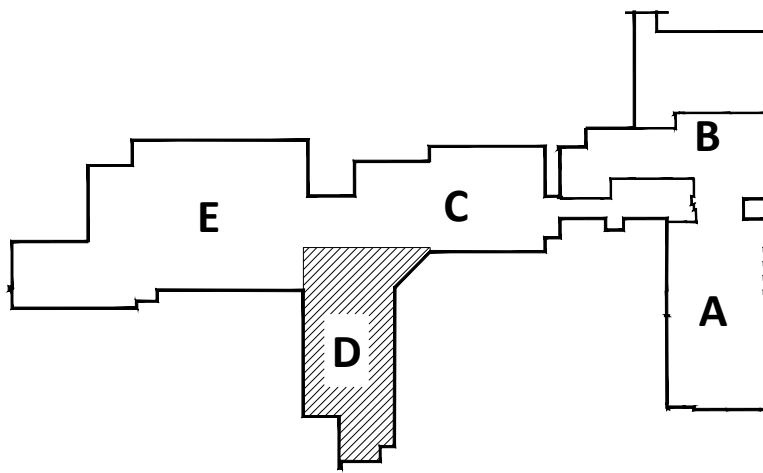

KUSTANNUSLASKENTAA VARTEN 4.8.2022

LASKENTAA VARTEN			
Laaj. osa/Kylä	Kortti/Tila	Tontti/Rno	Viranomaisen merkintöjä
452	4	1	
Pyryvä rakennustunnus			Korkeus- ja koord. järjestelmä
			N2000
Rakennustöimenpide			No
KORJAUS			TYÖPIIRUSTUS
Rakennuskohteen nimi ja osoite			1:50
LAURIN KOULU			POHJAPIIRUSTUS
			1. KERROS
			OSA D
VIRASTOTIE 3			
23100 MYNÄMÄKI			
SITOWISE		Suunn. alla	Työnumero
Askonkatu 9			
15100 Lahti			
020 747 6000			
www.sitowise.com			
ARK		K20696	103 002-D
Piirtäjä	Suunnittelija	Tiedostojänti	
Tarkastaja	Vast.suun./hyväksyjä	Päiväys	Tiedosto
	TRO / TRO	24.08.2020	K20696_03_1-kerros.dwg