



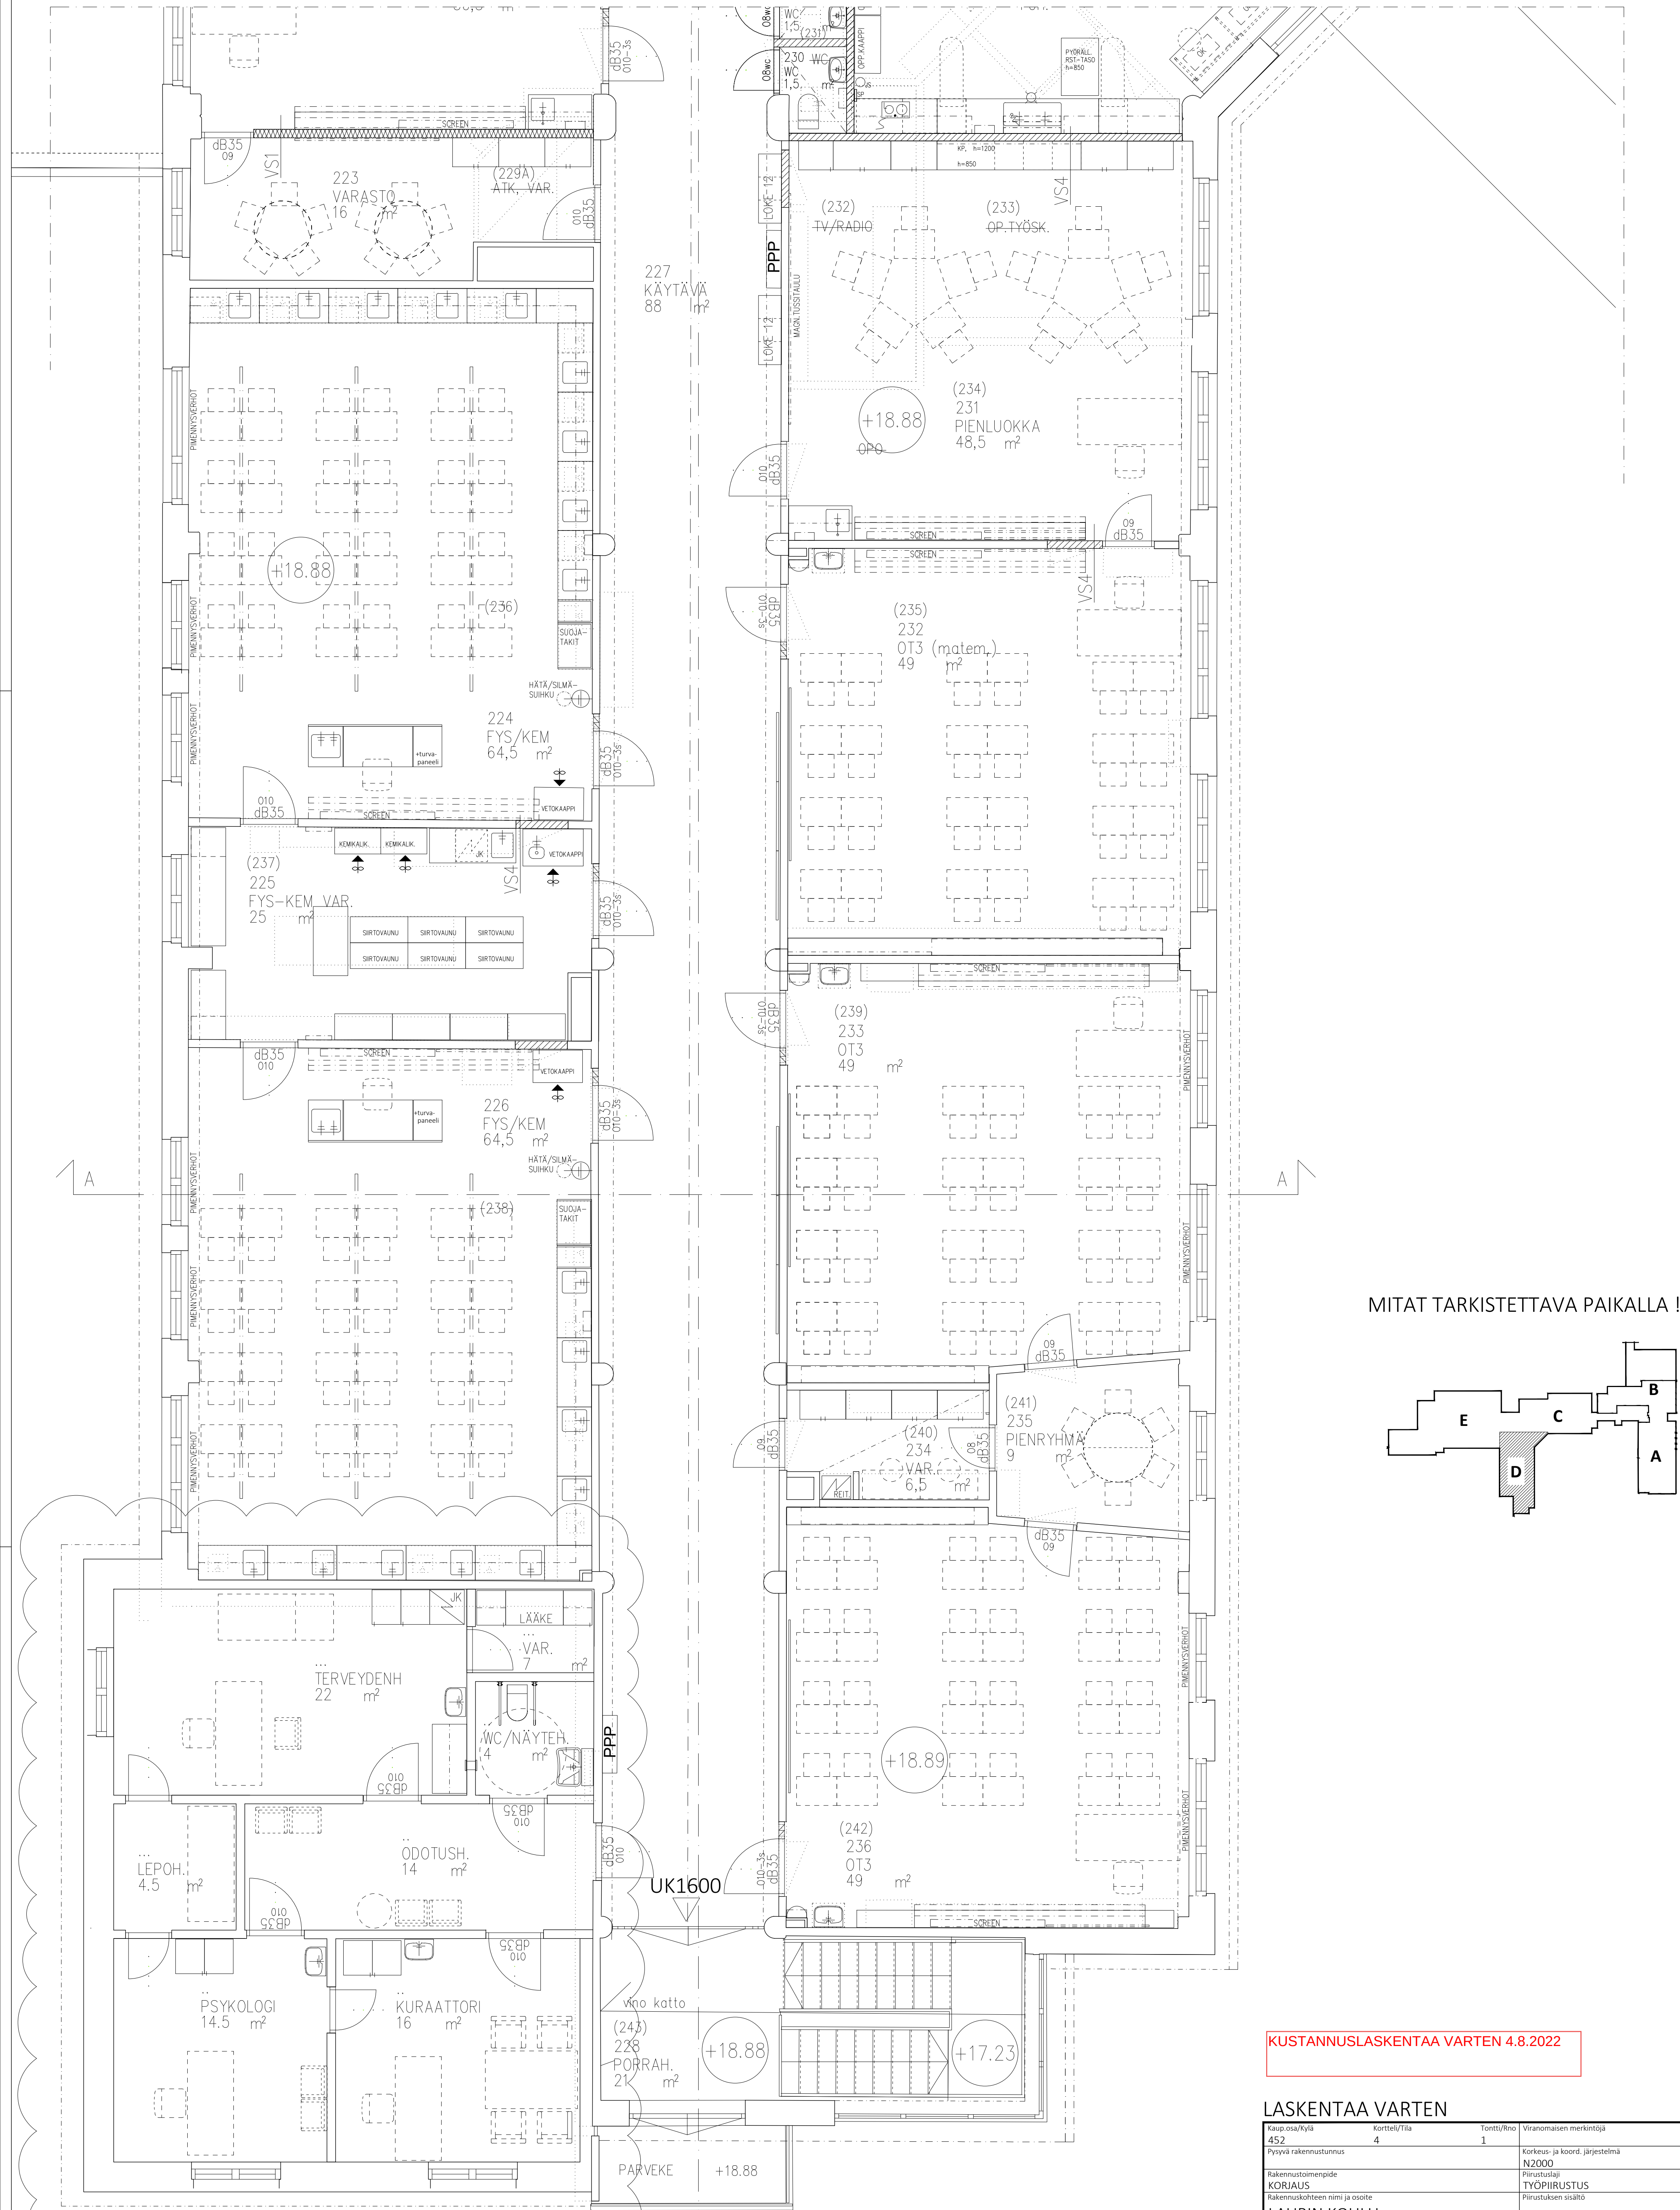

MITAT TARKISTETTAVA PAIKALLA !

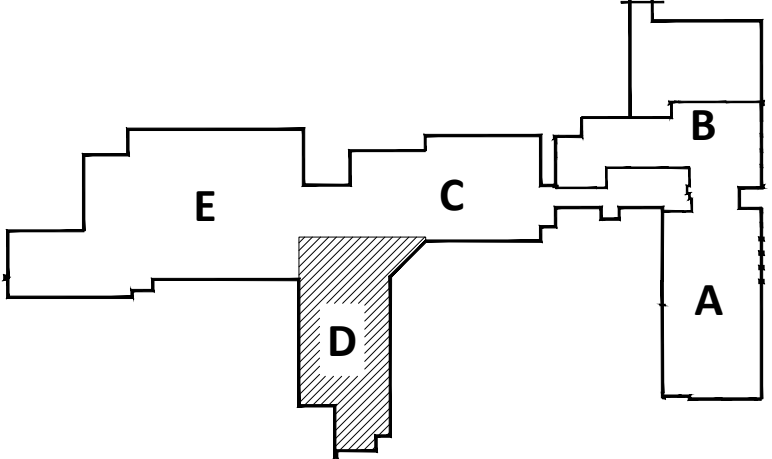

KUSTANNUSLASKENTAA VARTEN 4.8.2022

LASKENTAA VARTEN		Viranomaisen merkintöitä	
Kaup./osa/Kylä	Kortteli/Tila	Tontti/Rno	
452	4	1	
Pysyvä rakennustunnus		Korkeus- ja koord. järjestelmä	
		N2000	
Rakennustöimenpide		No	
KORJAUS		TYÖPIIRUSTUS	
Rakennuskohteen nimi ja osoite		Mittakaavat	
LAURIN KOULU		POHJAPIIRUSTUS	
		2. KERROS	
VIRASTOTIE 3		OSA D	
23100 MYNÄMÄKI			
SITOWISE		Suunnalla	Työnumero
Asikkonkatu 9		15100 Lahti	103 003-D
020 747 6000		020 747 6000	
www.sitowise.com			
Piirtäjä	Suunnittelija	Tiedostojen nimi	Tiedosto
Tarkastaja	Vast.suun./hyväksyjä	Päiväys	
TRo / TRo		02.07.2021	K20696_04_2-KERROS.dwg