


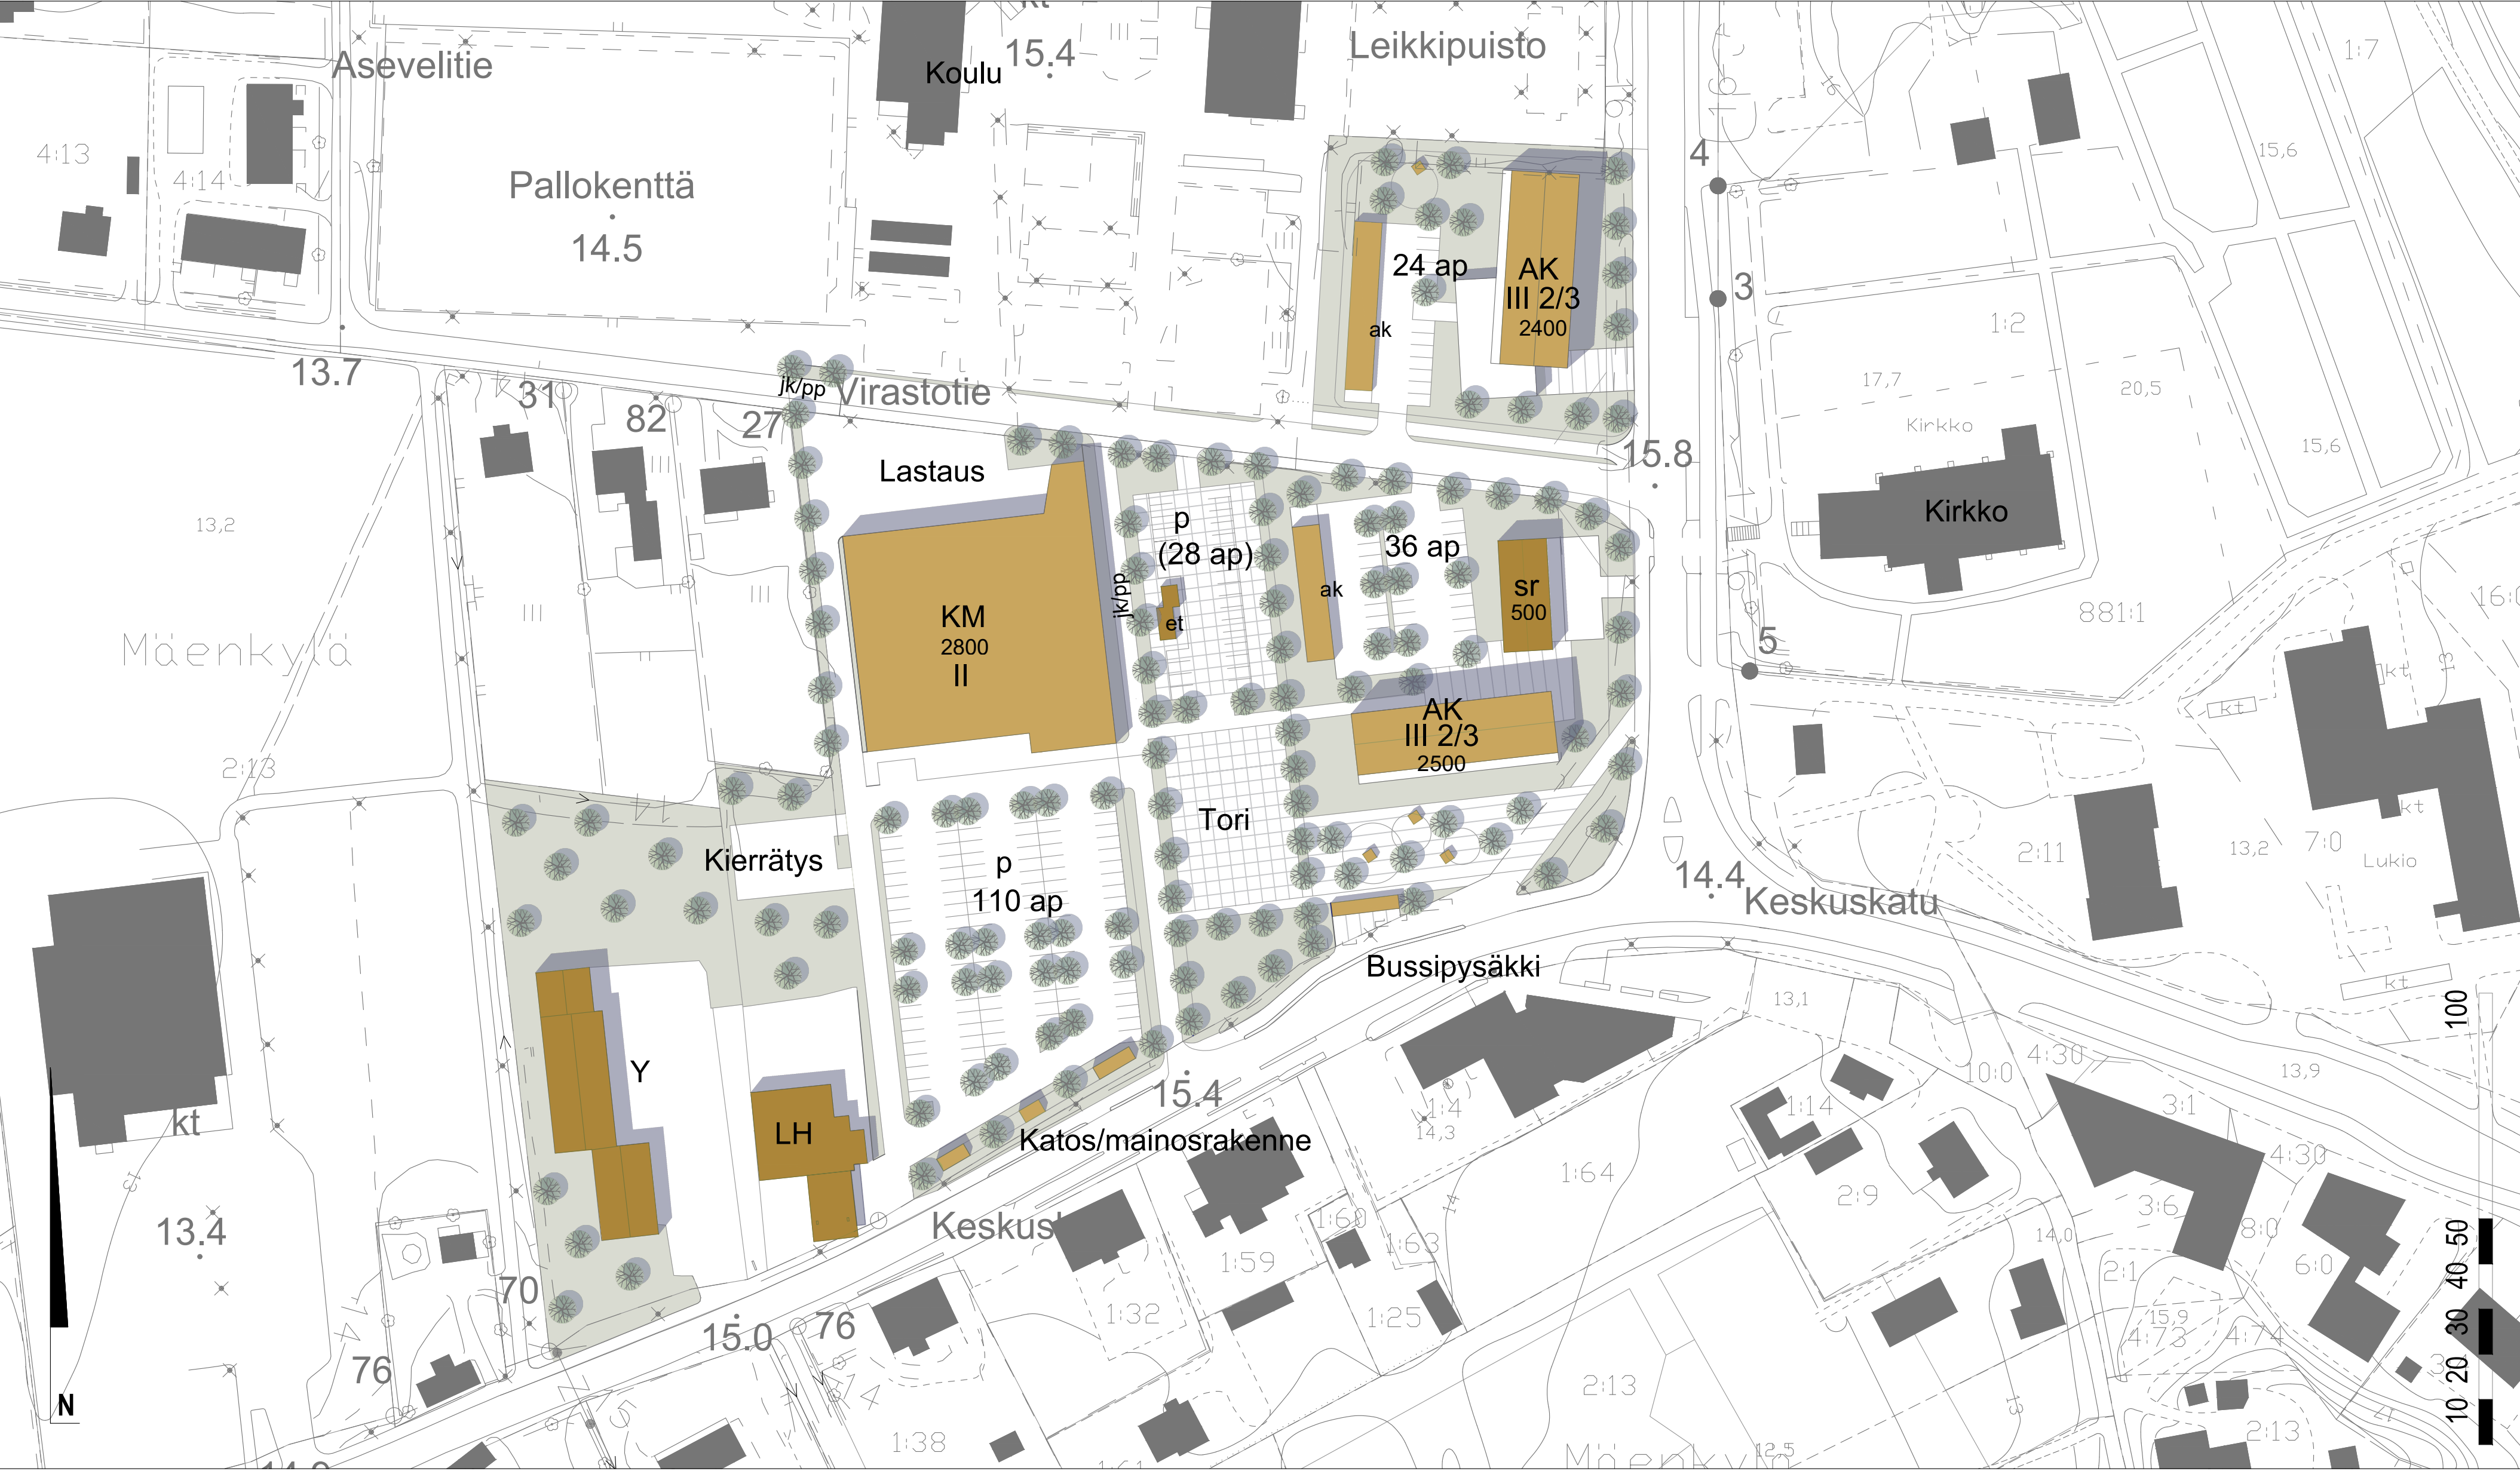

Mynämäen keskus
Havainnekuva

A-INSINÖÖRIT				
12.04.2023		Pääsuunnittelija Katri Peltoniemi, arkkitehti	Suunnittelija Ville Savolainen, maanmittausins.	Luonnos
		0207 911 888 etunimi.sukunimi@ains.fi		1 : 1 000/A2