


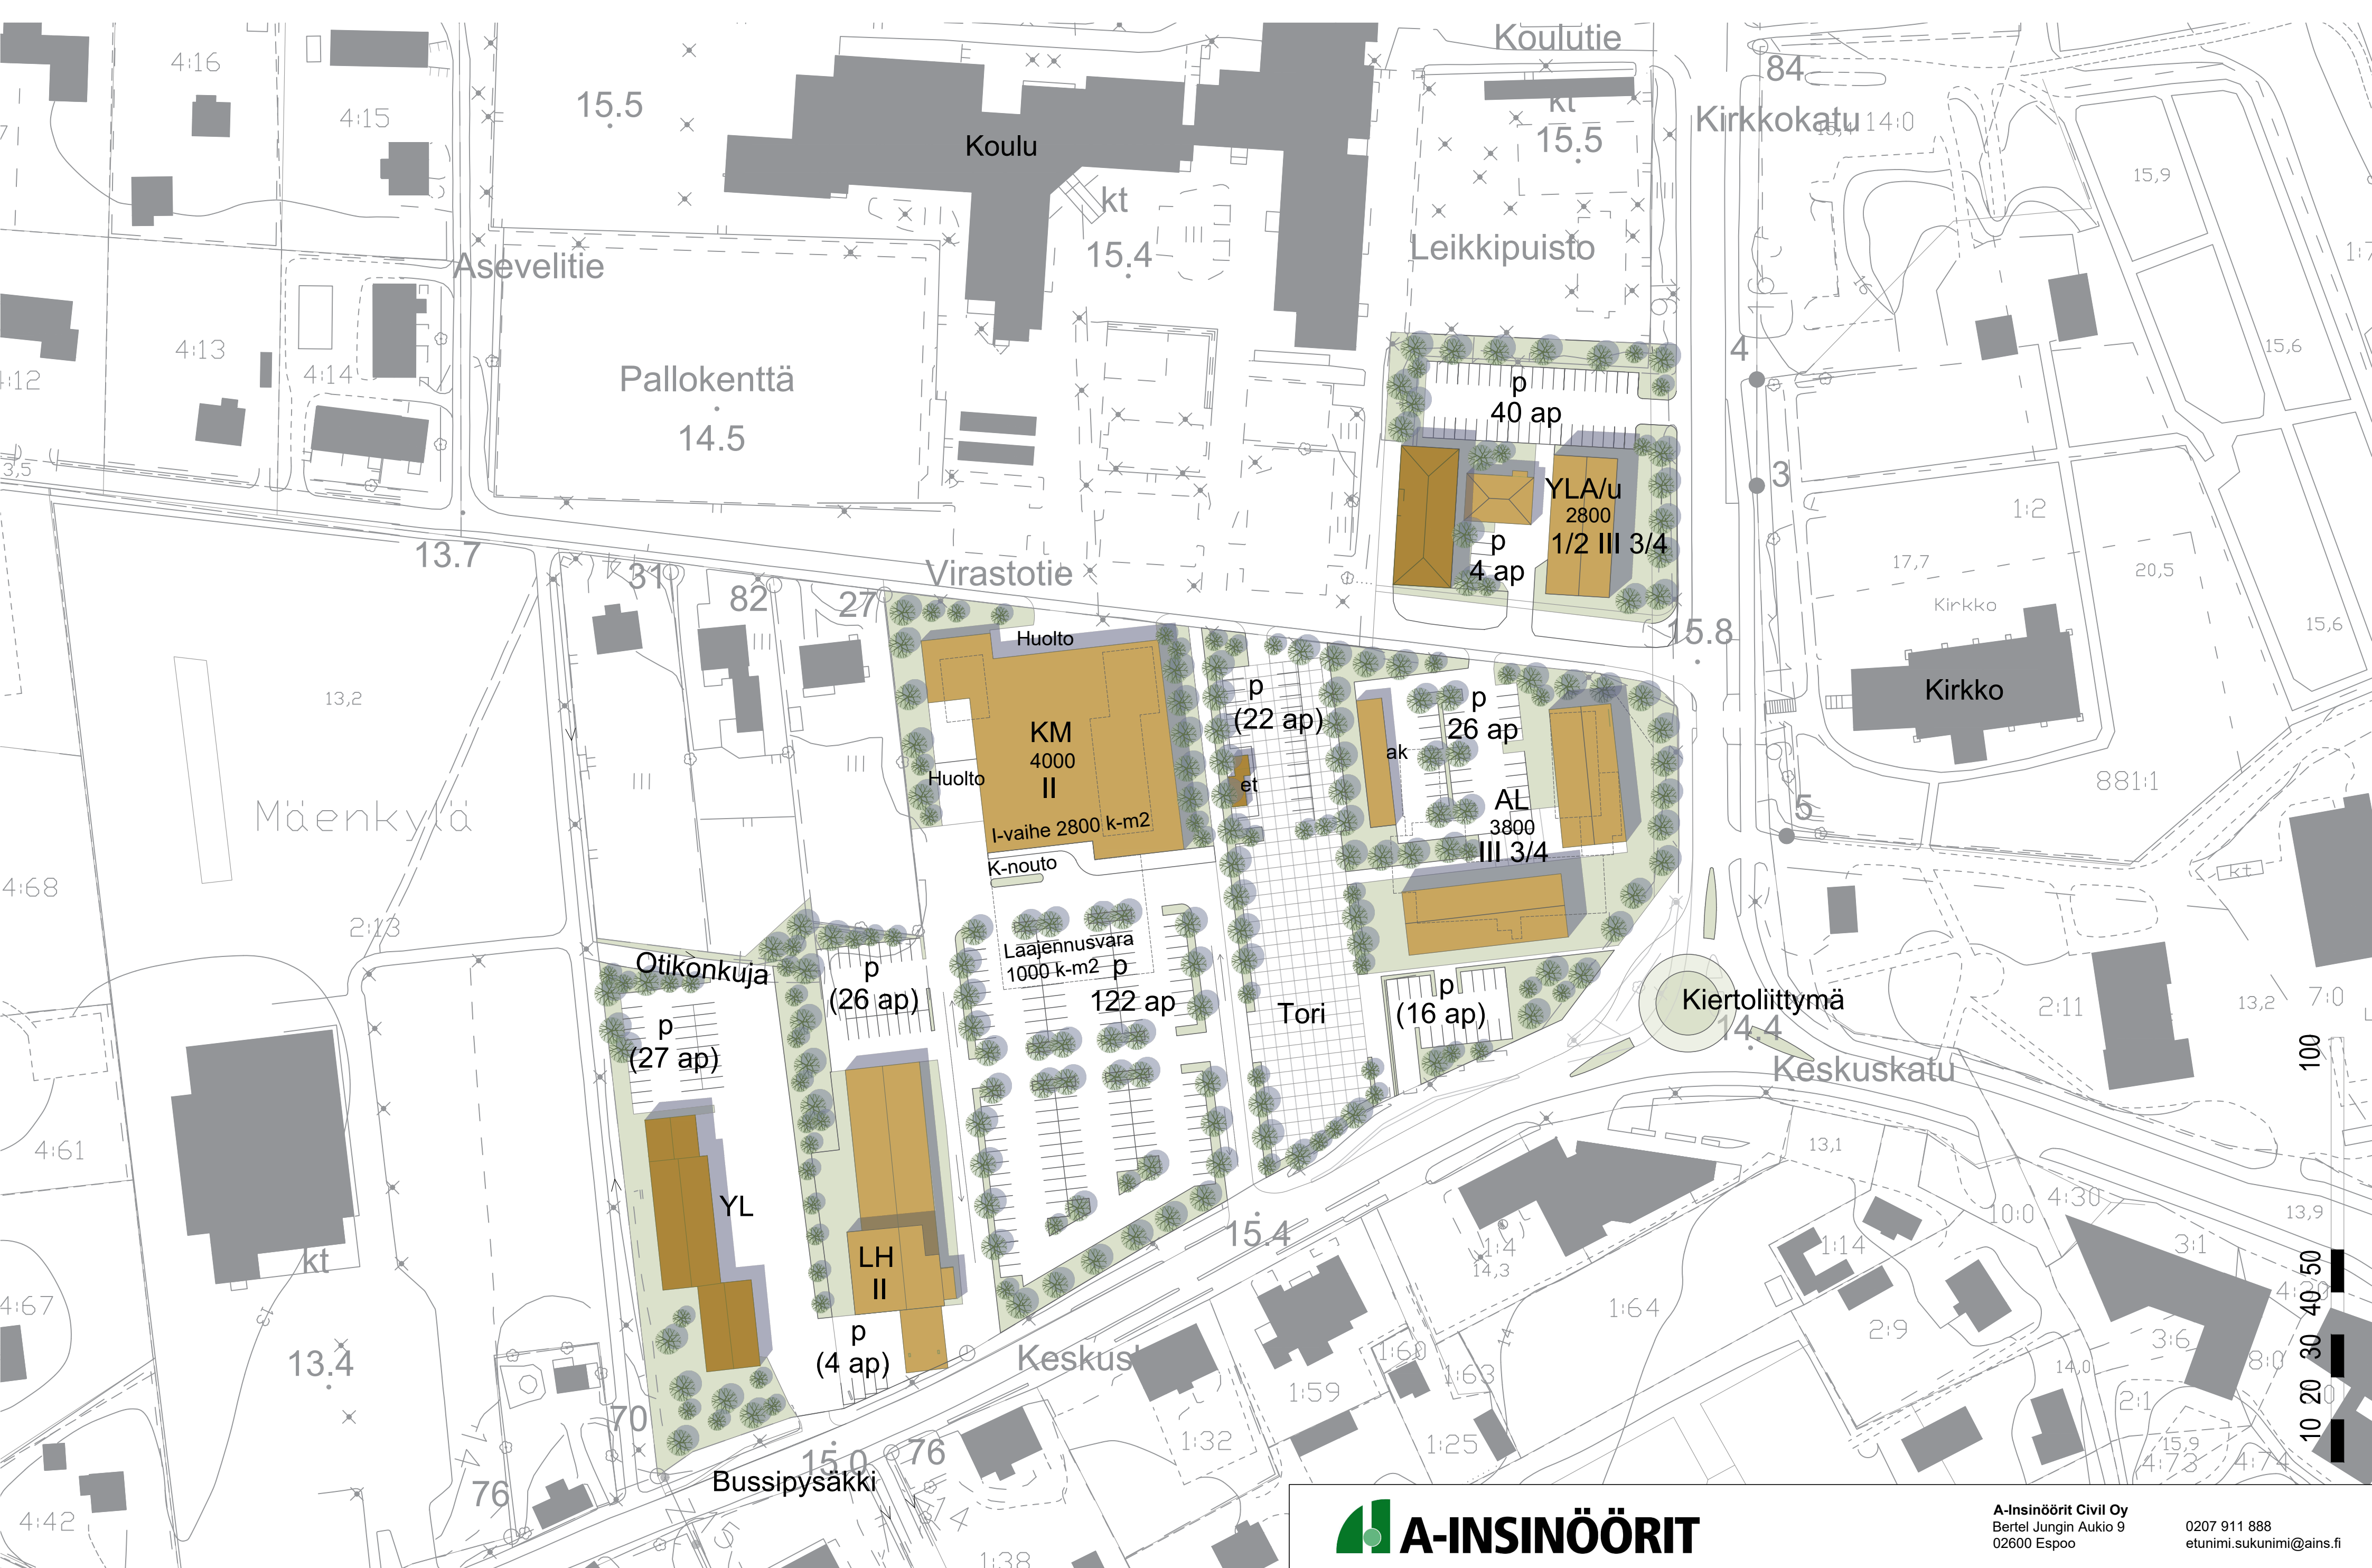

Ylämäen keskustan asemakaavan muutos
Havainnekuva



A-INSINÖÖRIT

A-Insinöörit Civil Oy

Bertel Jungin Aukio 9

02600 Espoo

0207 911 888

etunimi.sukunimi@ains.fi

18.12.2023	Pääsuunnittelija Katri Peltoniemi, arkkitehti YKS 502	Suunnittelija Fernanda Ferreira da Cunha, arkkitehti	Havainnekuva	1 : 1 000
------------	---	--	-------------------------	----------------------